




Untergeschoss  
M 1:100

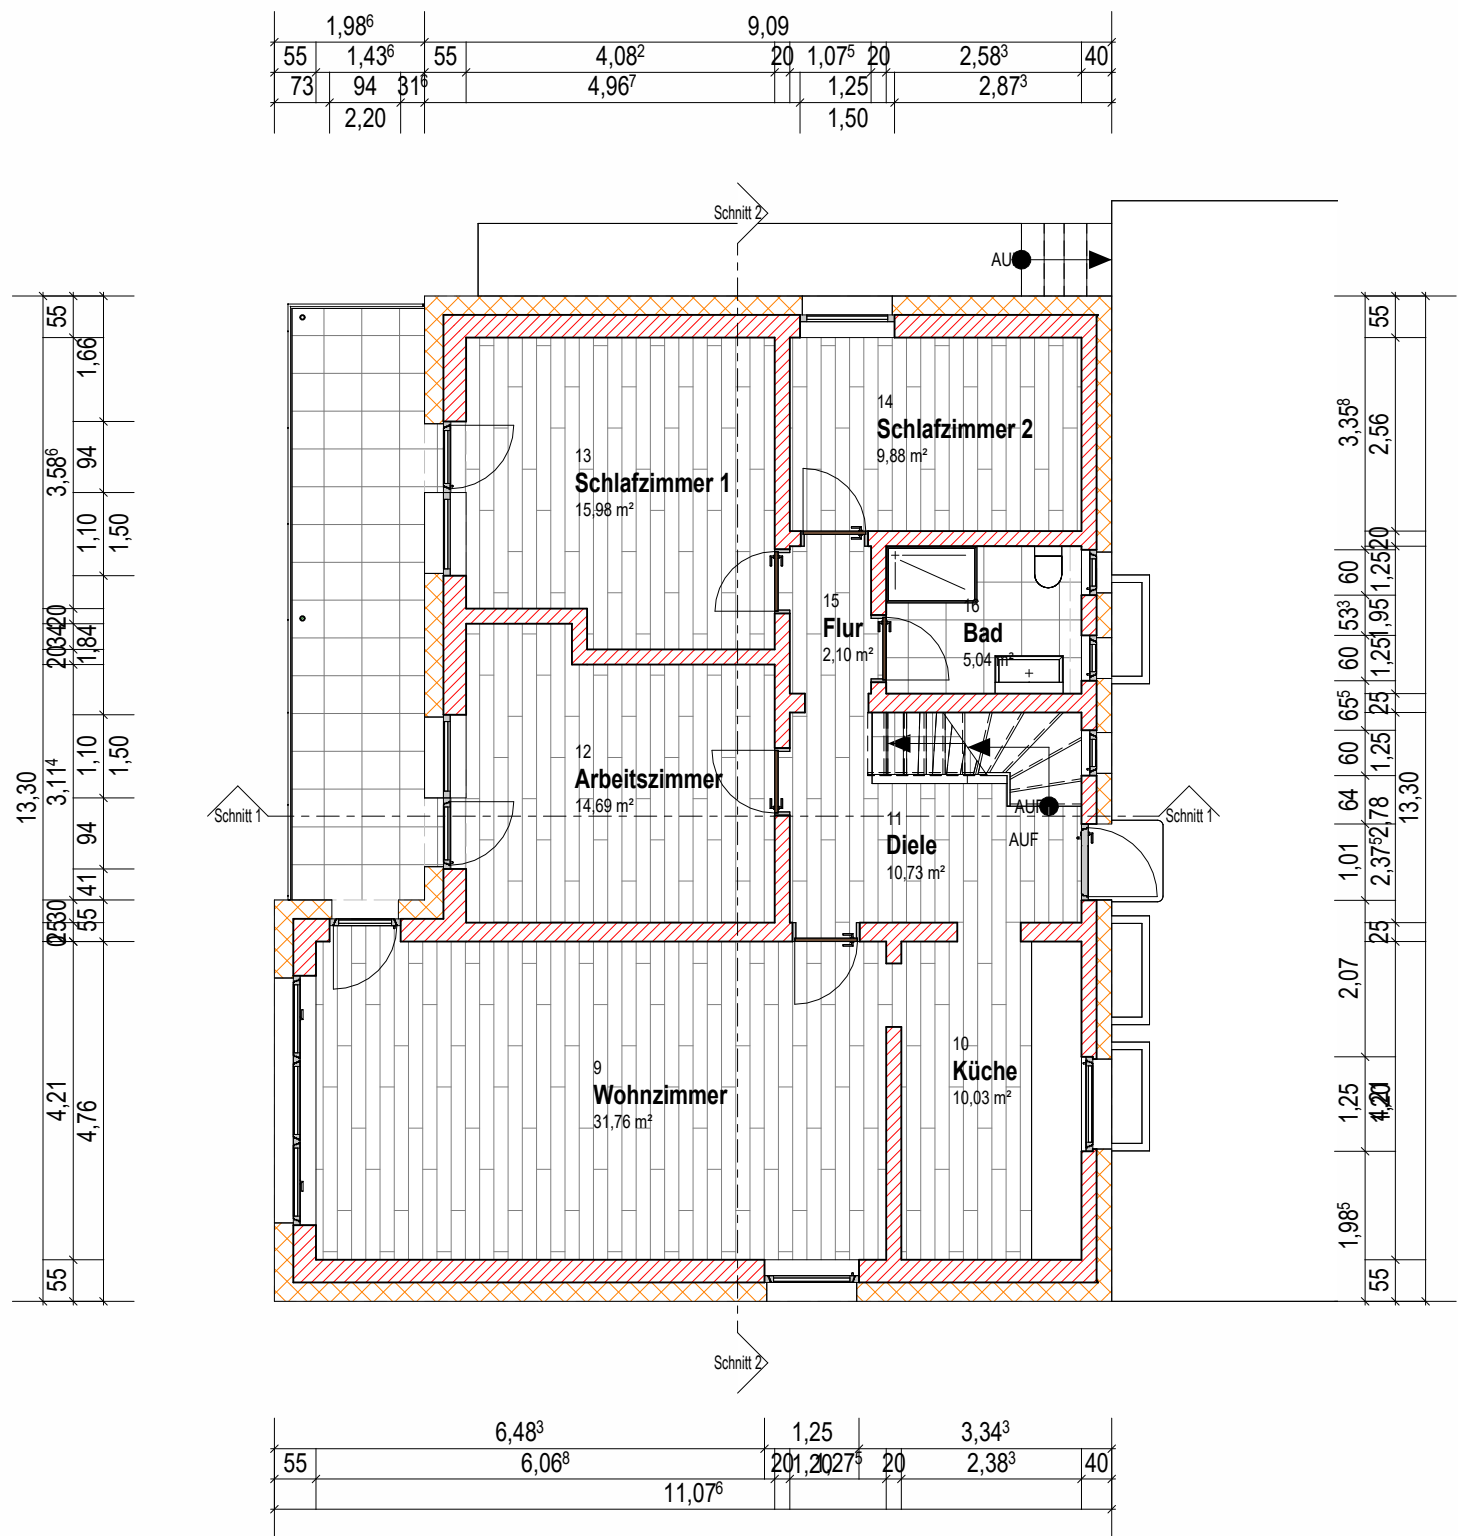


Erdgeschoss  
M 1:100

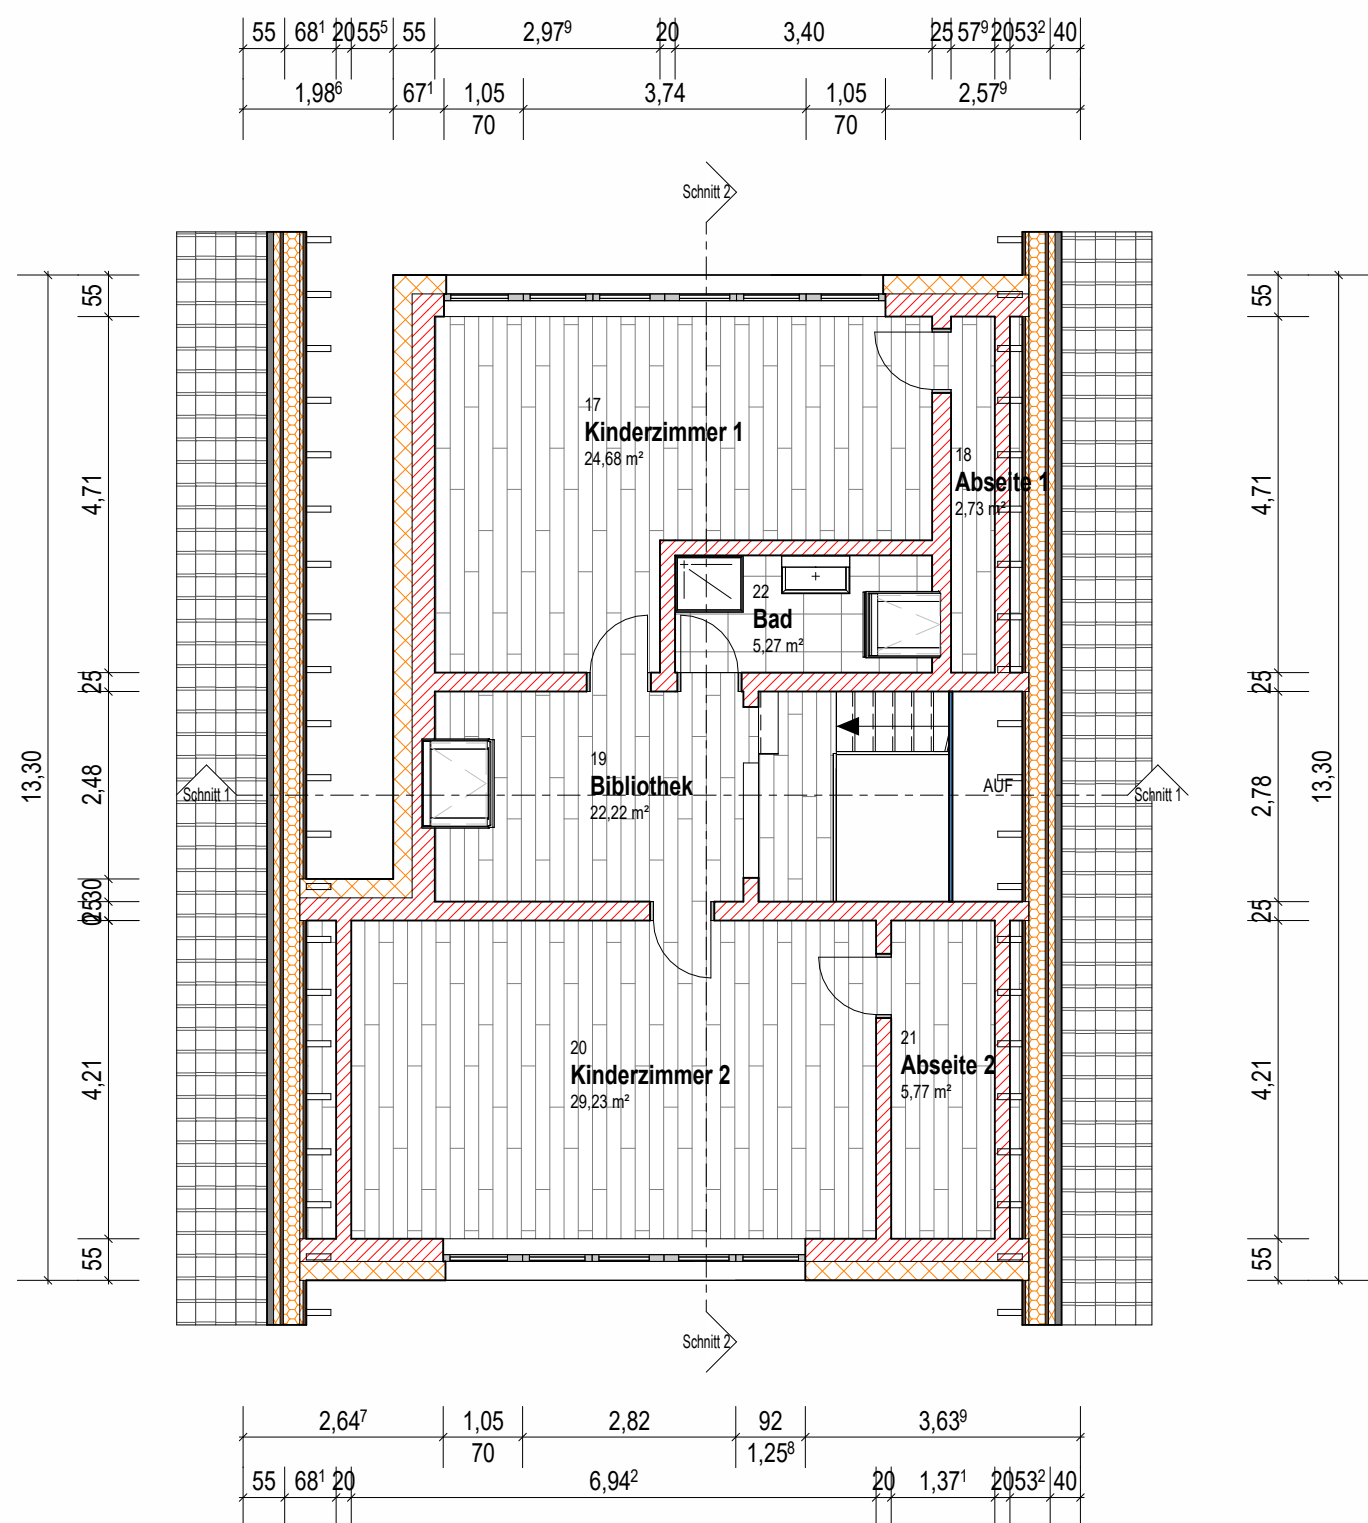


1. Obergeschoss  
M 1:100

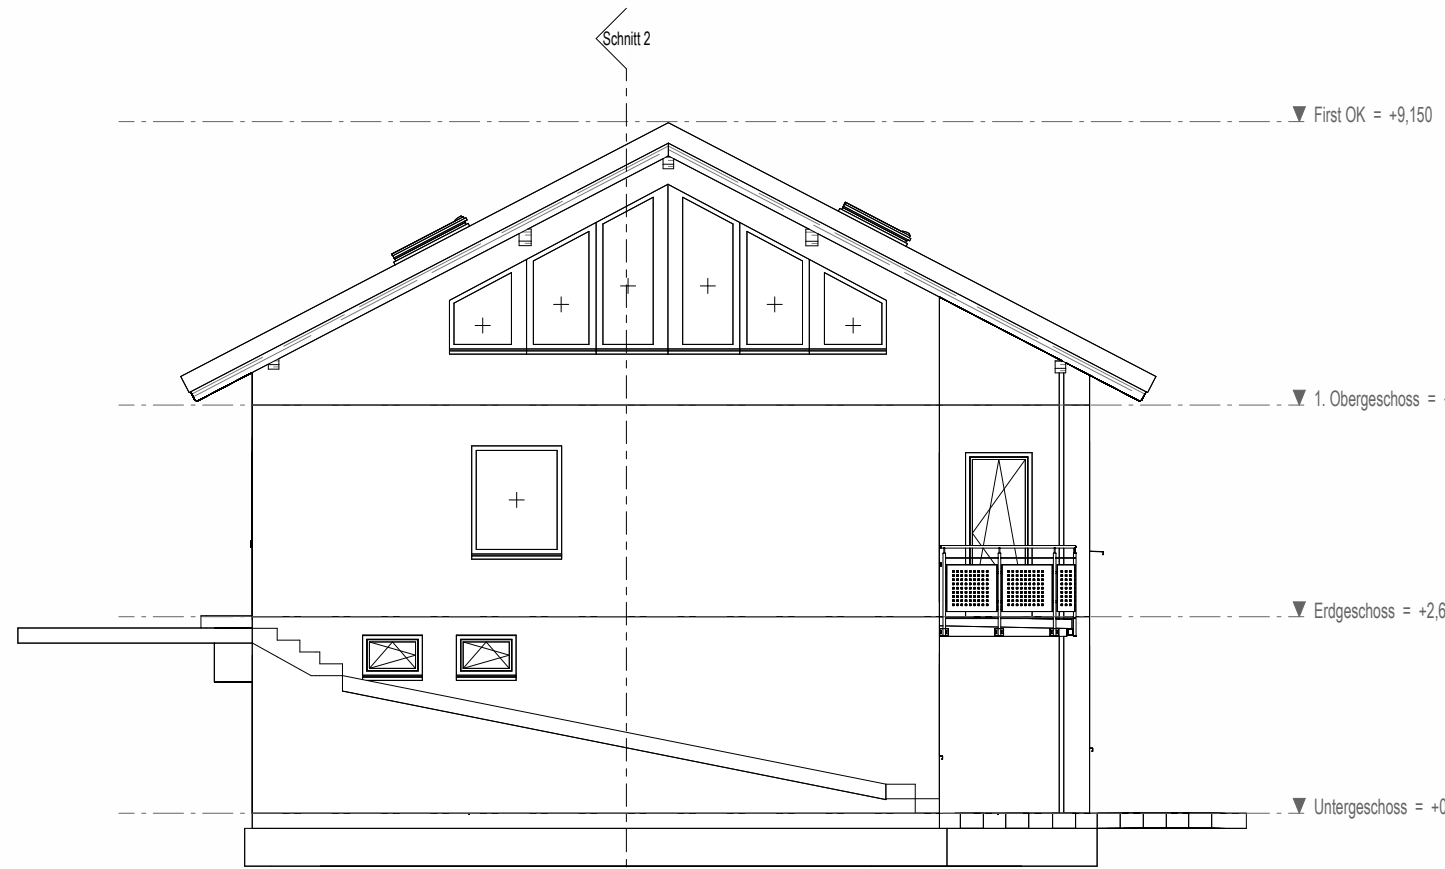


Nordansicht  
M 1:100

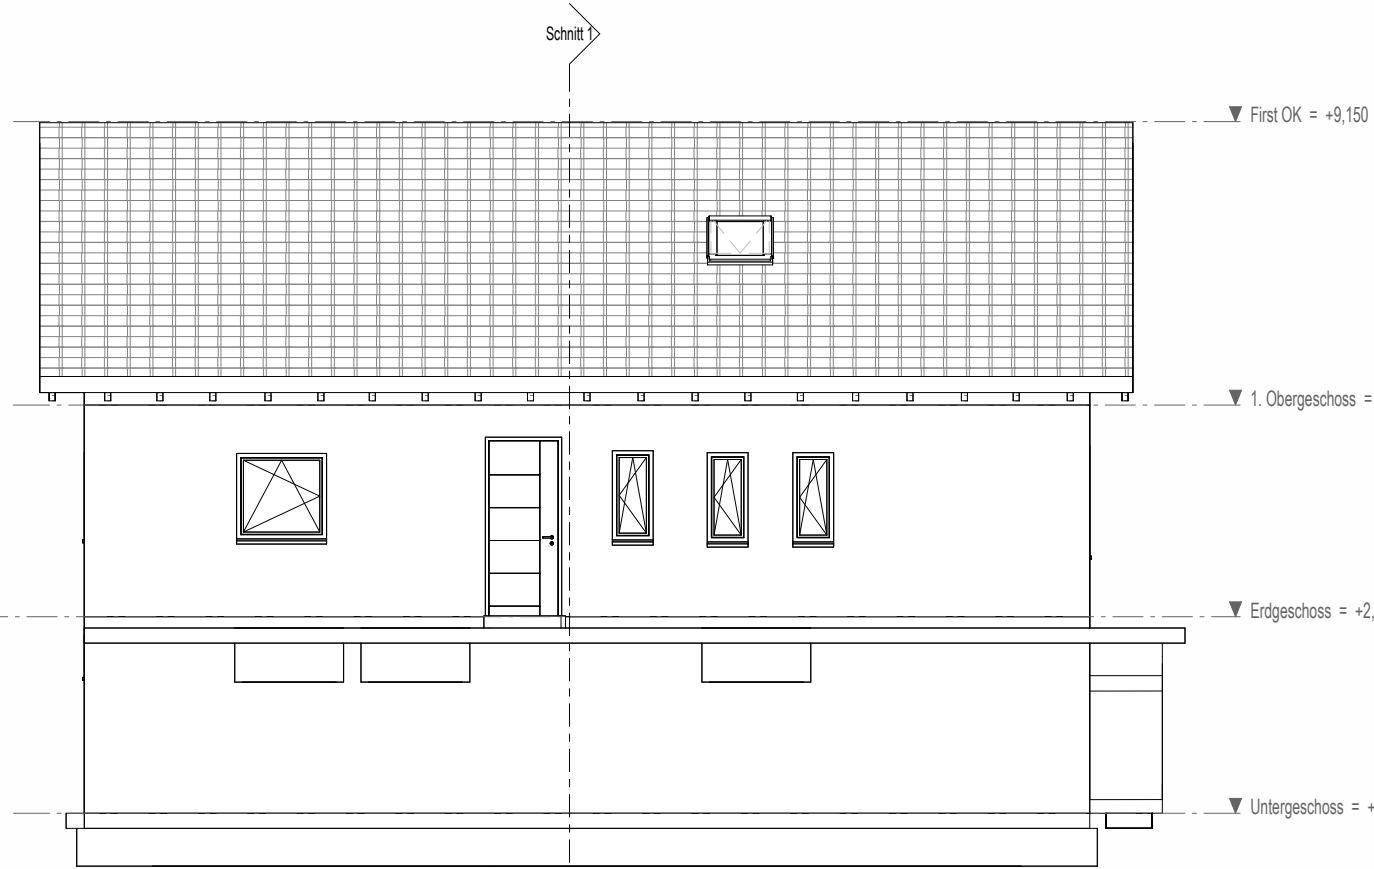


Ostansicht  
M 1:100

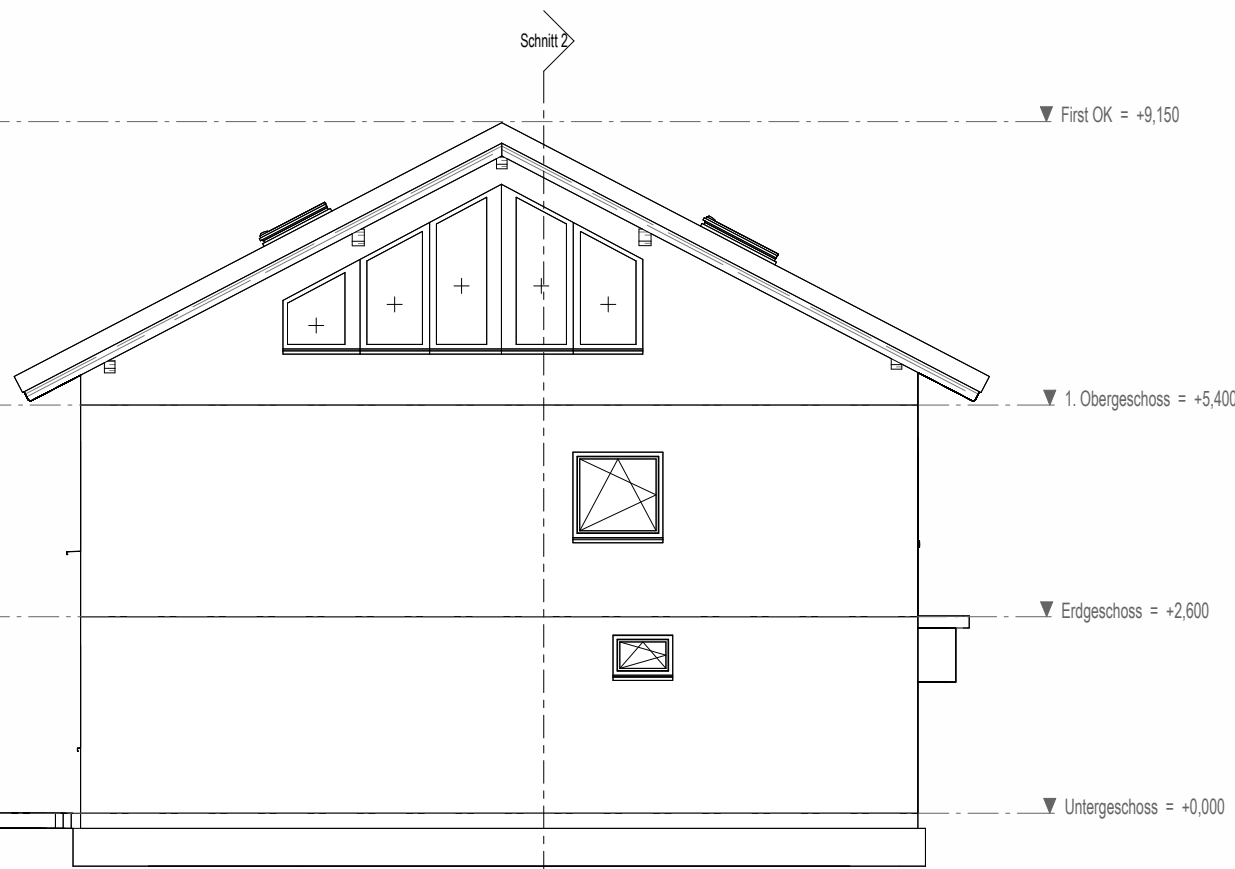


Südansicht  
M 1:100

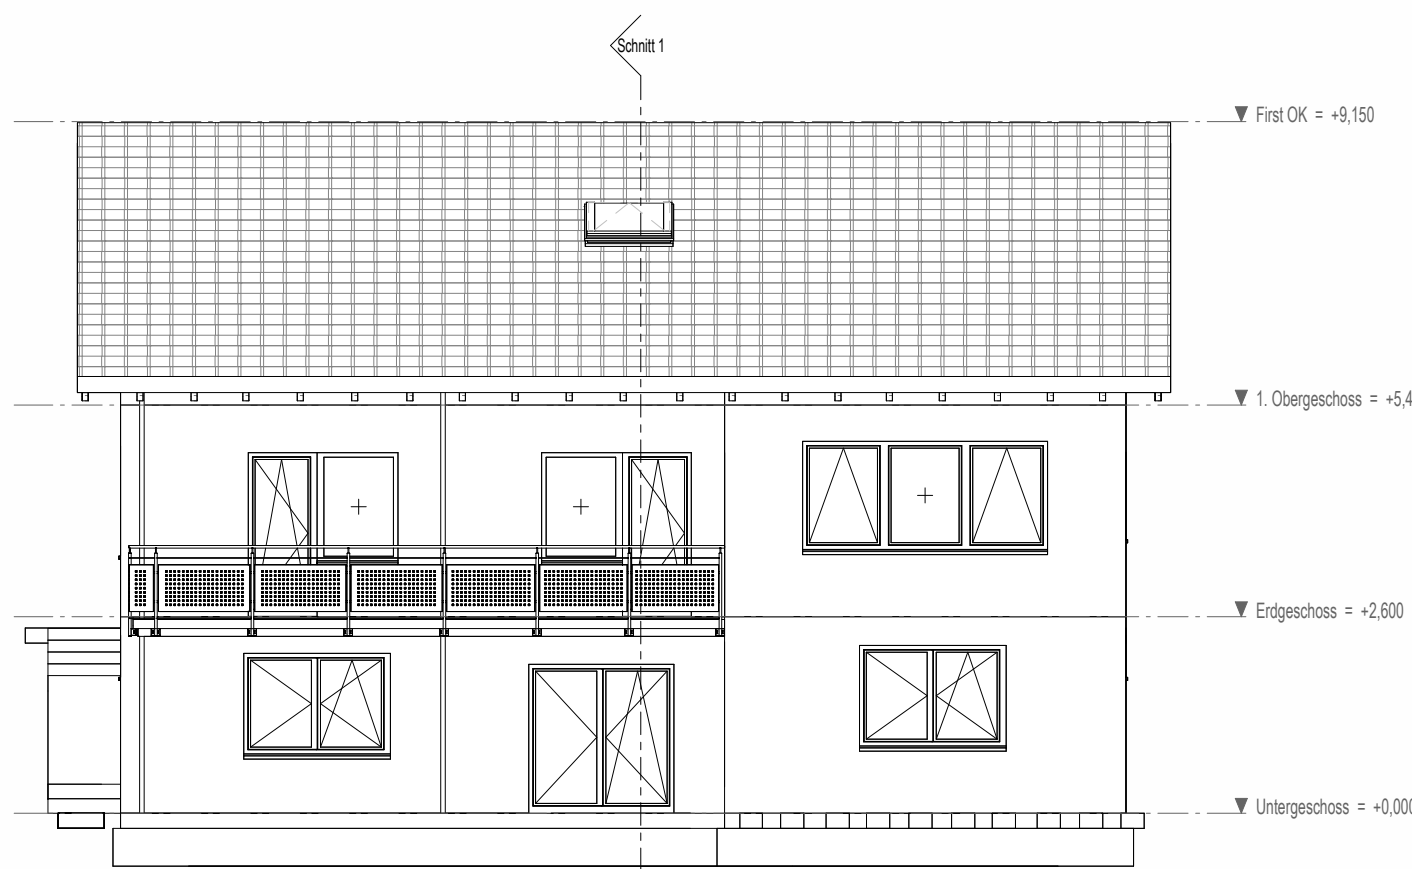


Westansicht  
M 1:100

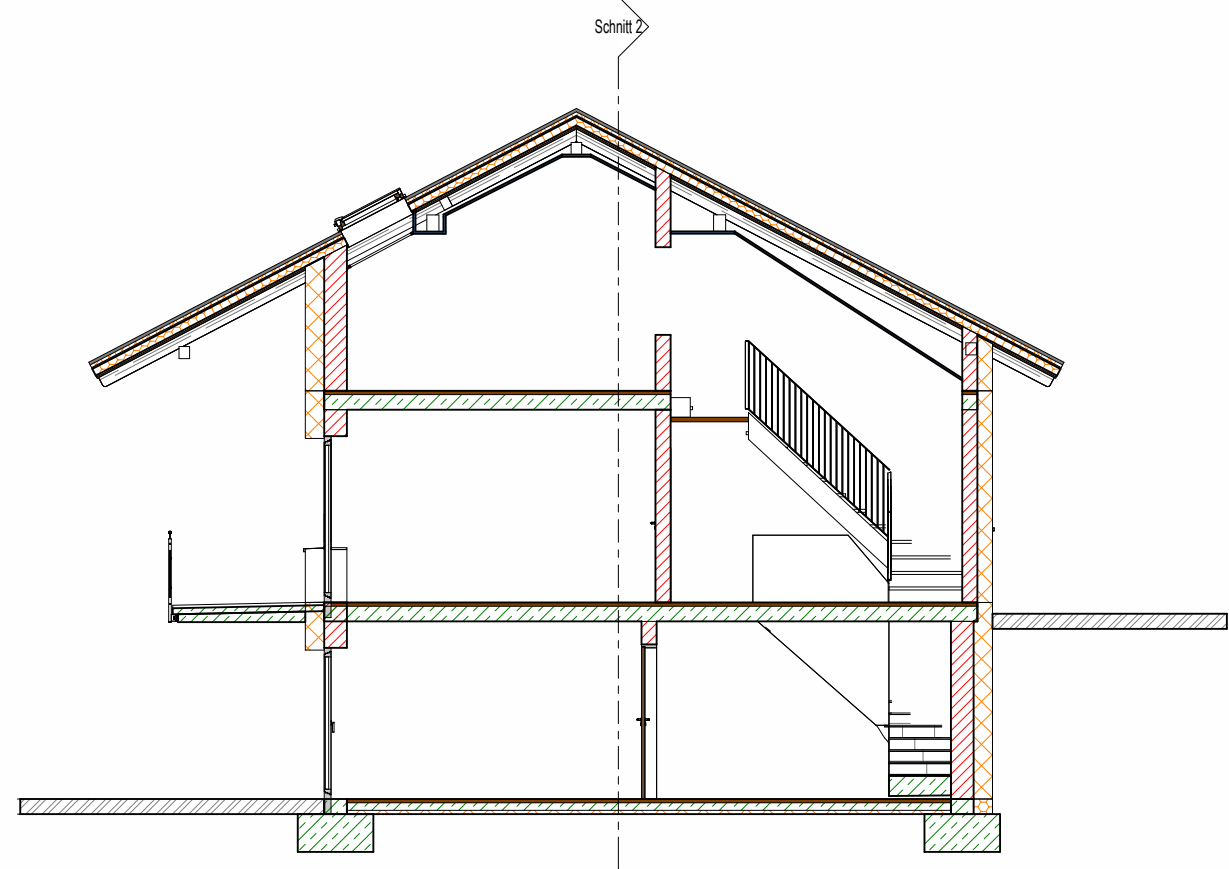

Schnitt 1  
M 1:100

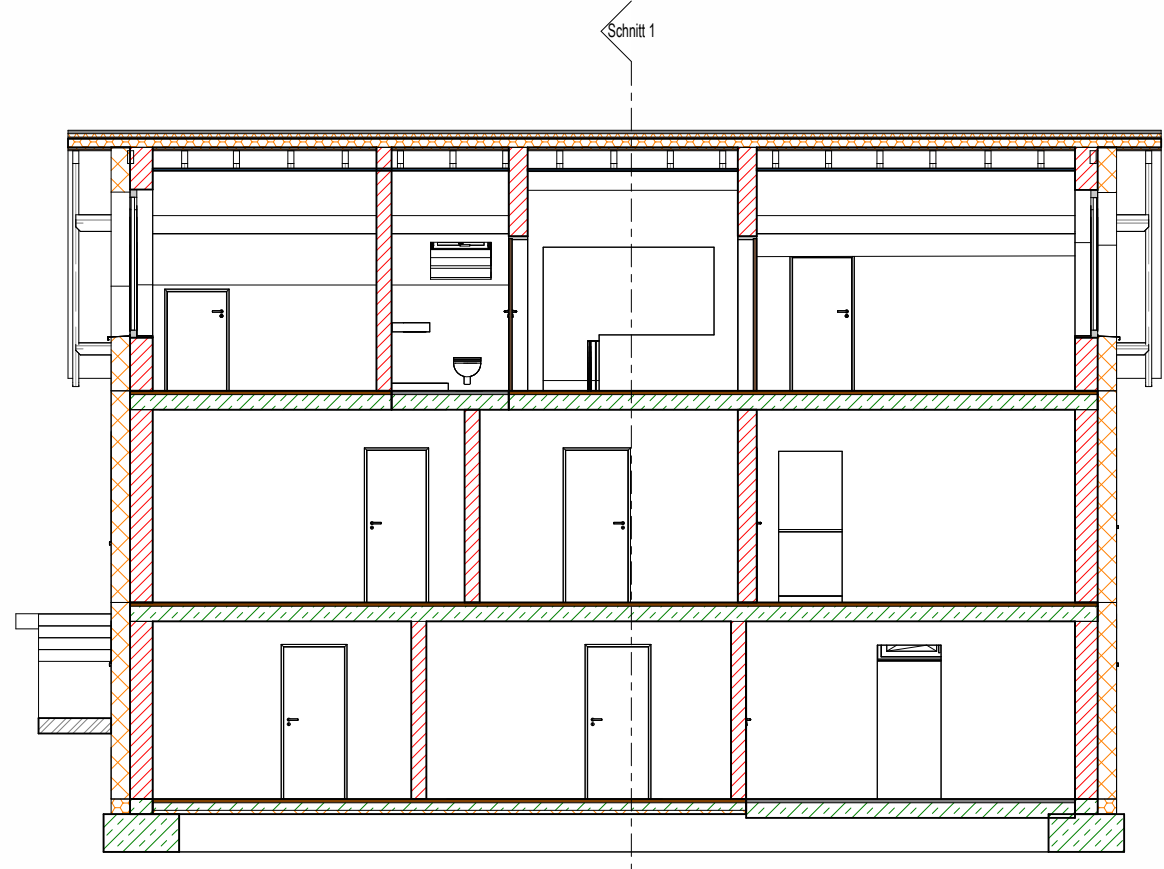

Schnitt 2  
M 1:100

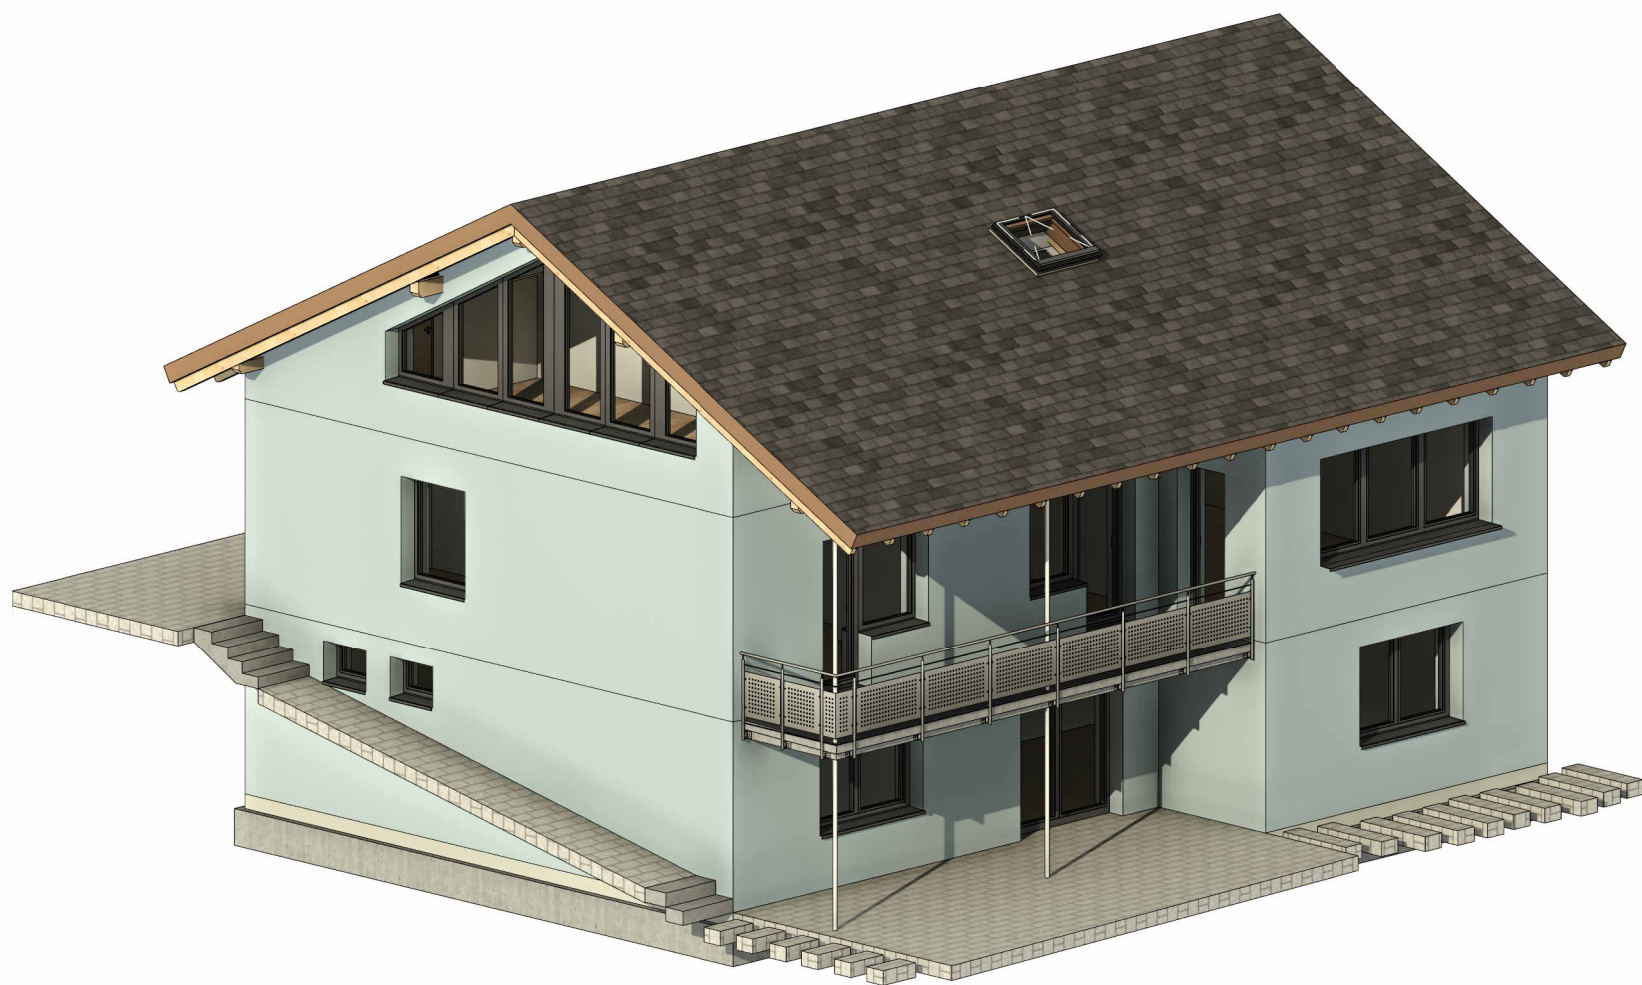

#### Scan2BIM - Beispiel Datei

UG, EG, 1.OG - Ansichten - Schnitte

1:100

PROJNR: 00-00 PLANNR: BA-01 DATUM: 12/01/25 GEZ: Verfasser

DER AUSFÜHRUNG IST VERPFLICHTET, ALLE BESTANDSMASS- UND PLANNOTEN VOR ARBEITSBEGINN ZU ÜBERPRÜFEN. DIESE ZEICHNUNG IST UNTER GEISTIGES EIGENTUM UND UNTERLEGT DEM URHEBERRECHT. EINE VERVIELFÄLTIGUNG, AUSHANDLUNG AN DRITTE PERSONEN ODER ÜBERLASSUNG AN KONKURRENZFIRMEN IST UNTERSAGT.

FlyRender

Im Scheibling 19  
63928 Eichenbühl  
+49 152 09980161  
bjarne.weber@flyrender.de

www.flyrender.de