
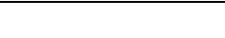


Kundenname Adresse gezeichnet geändert				Maßstab 1 : 50	Dachaufsicht			 FlyRender Im Scheibling 19 Tel.: +49 152 09980161 www.flyrender.de	Objekt Projektname Draufsicht
	Datum 01.01.25	Name B. Weber	Anmerkung	Zeichnungsnummer	Index 01	Blatt 1 von 2			

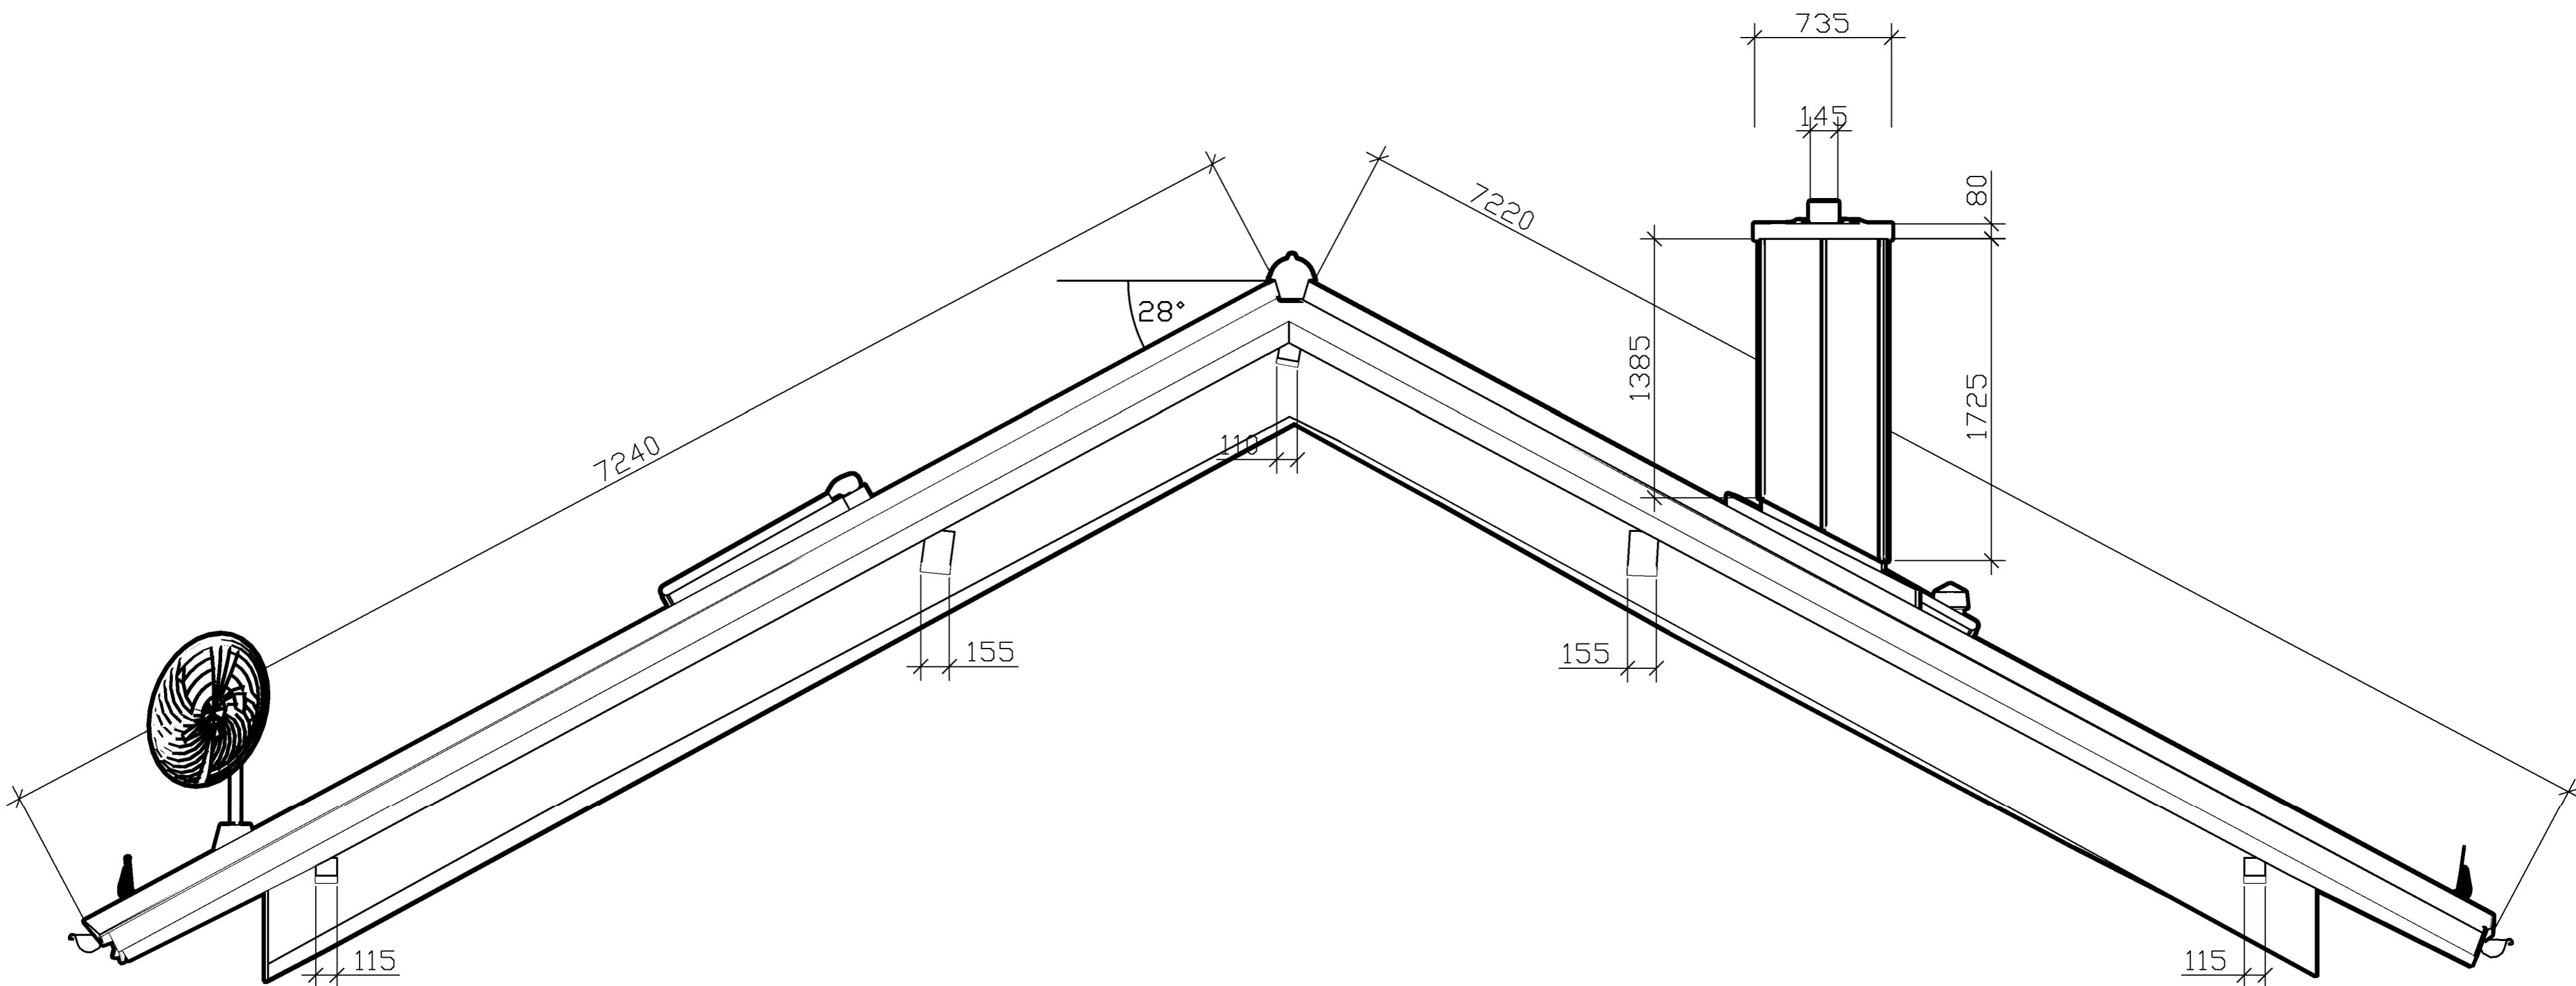

Kundenname Adresse				Maßstab 1 : 50	Seitenansicht West		 FlyRender Im Scheibling 19 Tel.: +49 152 09980161 www.flyrender.de	Projektnamen Art von Tätigkeit Seitenansicht
gezeichnet	Datum	Name	Anmerkung			Zeichnungsnummer	Index 01	Blatt 1 von 2