


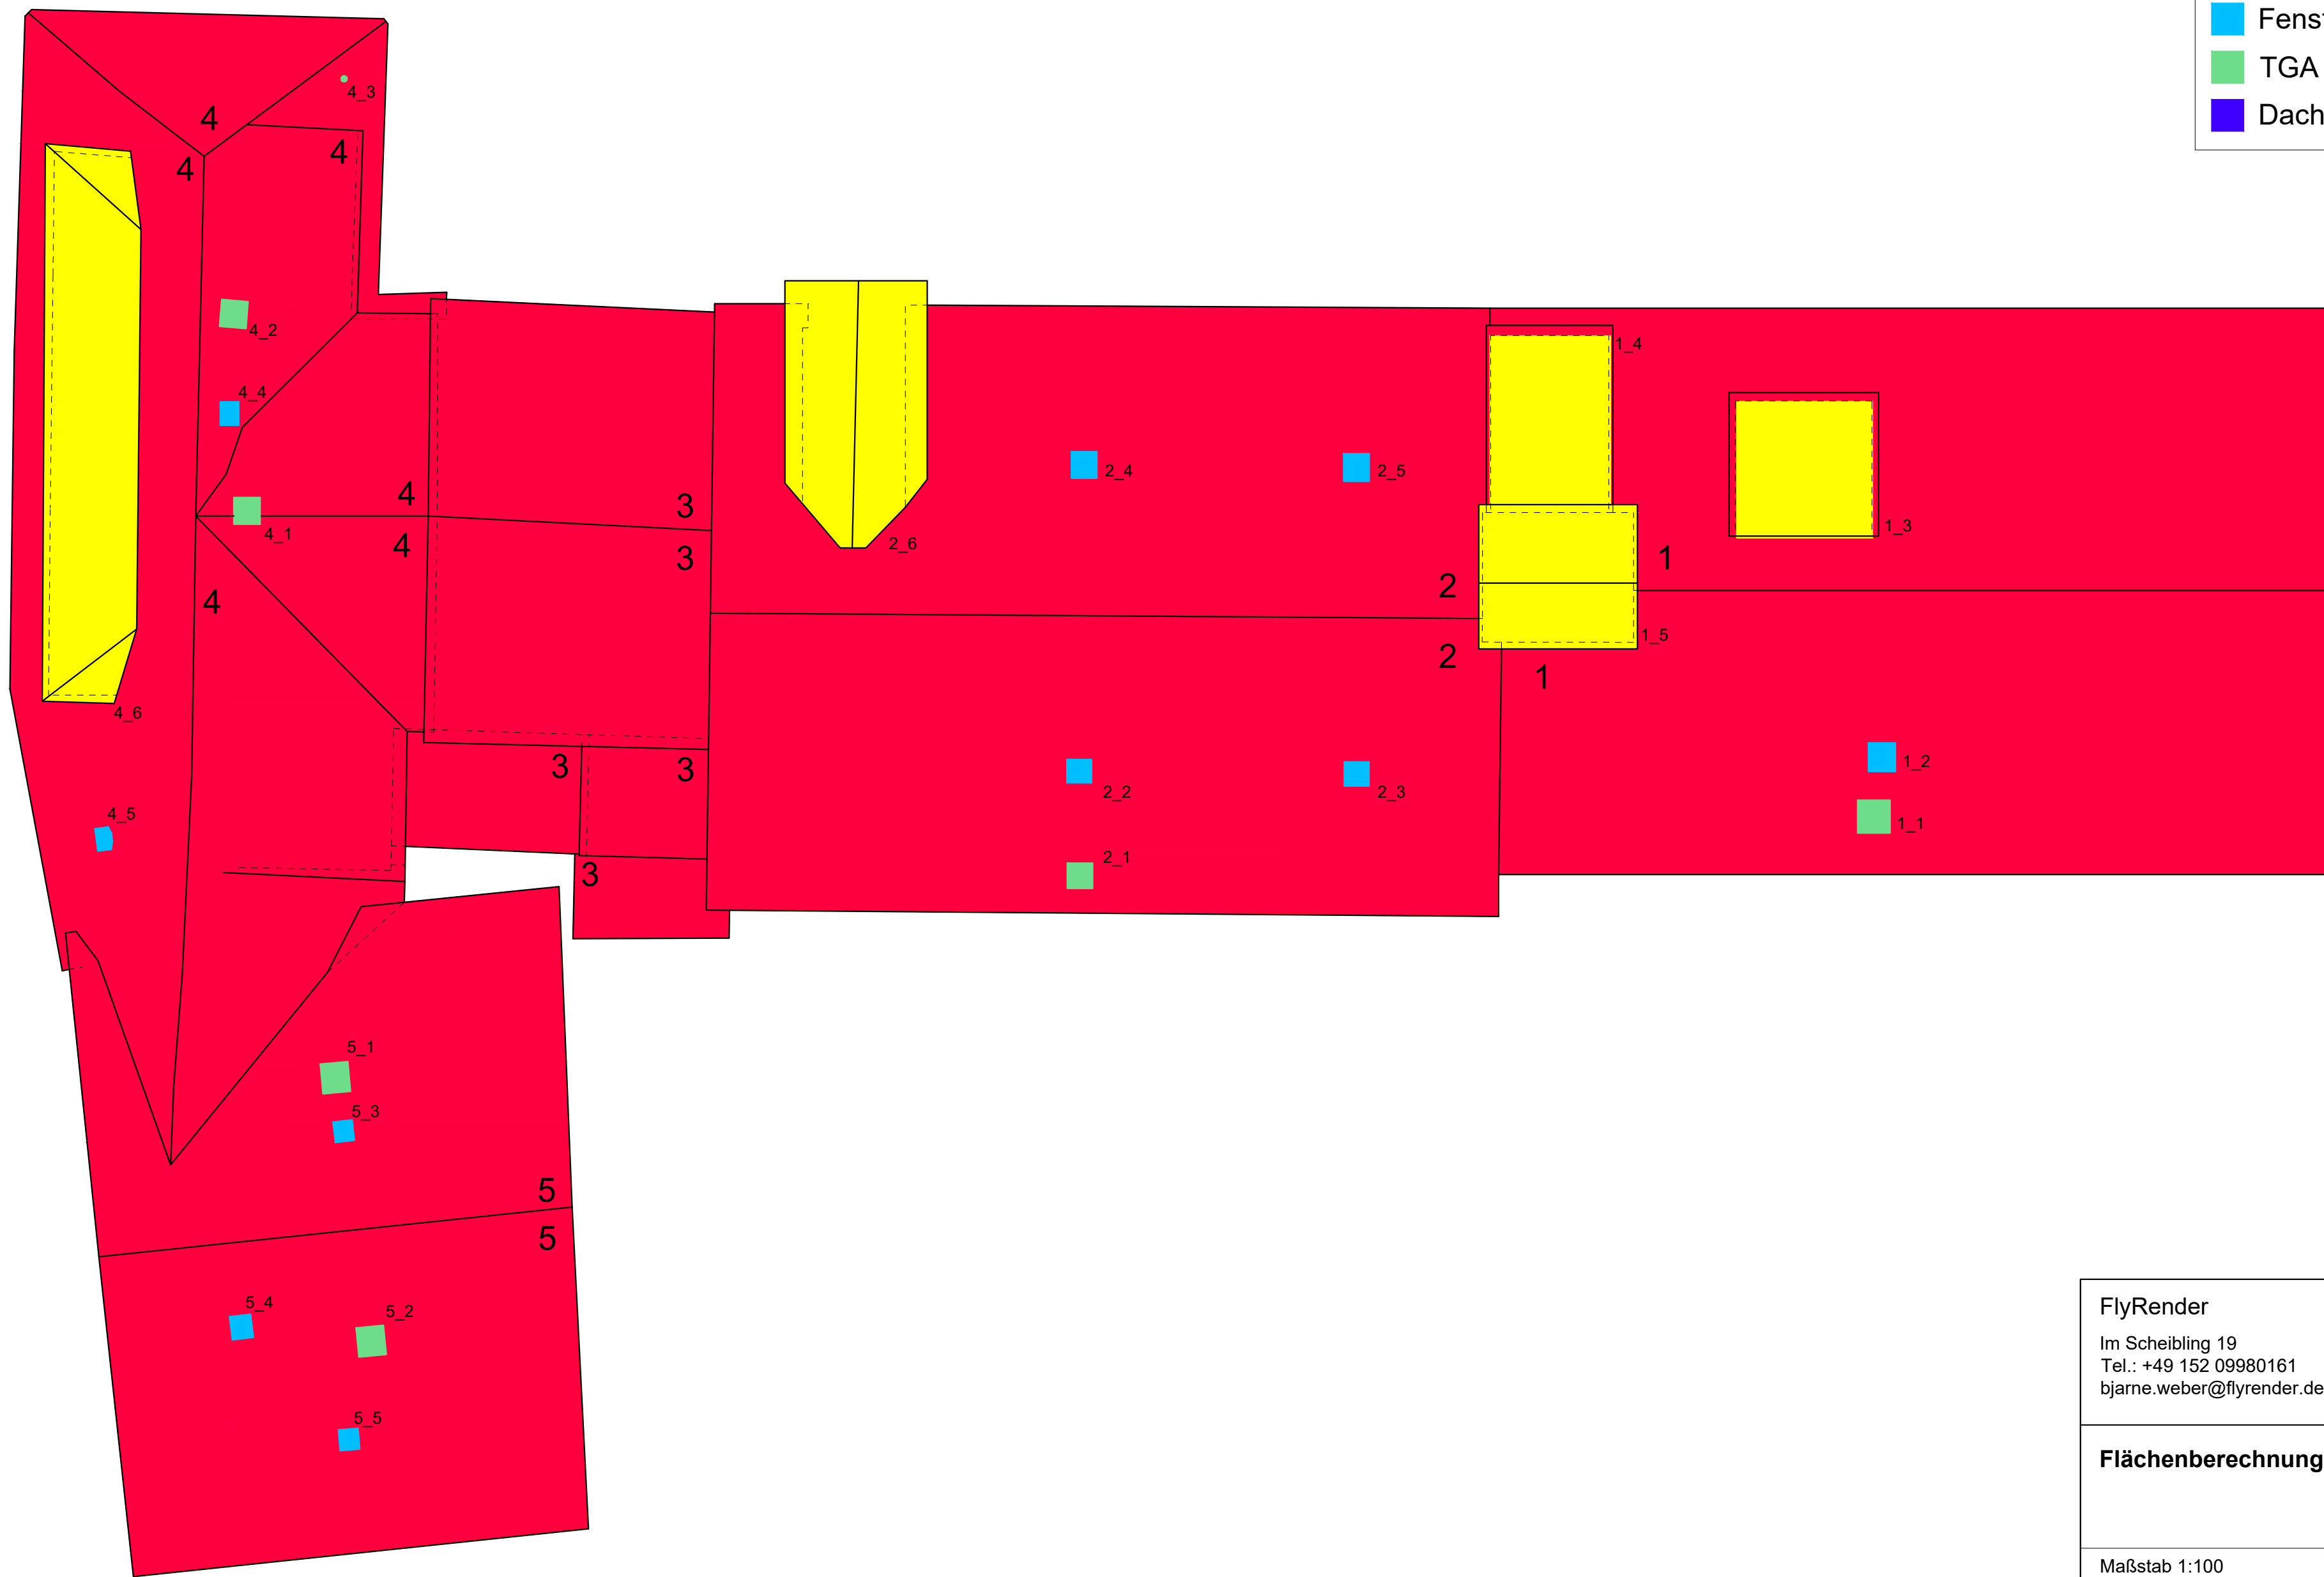

- Gauben
- Flachdach
- Hauptdach
- Fenster
- TGA
- Dachdritte

FlyRender

Im Scheibling 19
Tel.: +49 152 09980161
bjarne.weber@flyrender.de

 FlyRender

63928 Eichenbühl
www.flyrender.de

Flächenberechnung Legende


Maßstab 1:100
Alle Angaben in mm

Plan
1 von 5

	Datum	Name	Anmerkung
gezeichnet	03.11.25	B. Weber	
geändert			

- Gaube
- Flachdach
- Hauptdach
- Fenster
- TGA
- Dachdritte

- 1000 Allgemein
 - 1000 Ortsgang
 - 1000 First
 - 1000 Kehle
 - 1000 Grat
 - 1000 Traufe
 - 1000 Gaube
- Alle Maße repräsentieren die tatsächliche Länge, nicht die projizierte Länge.

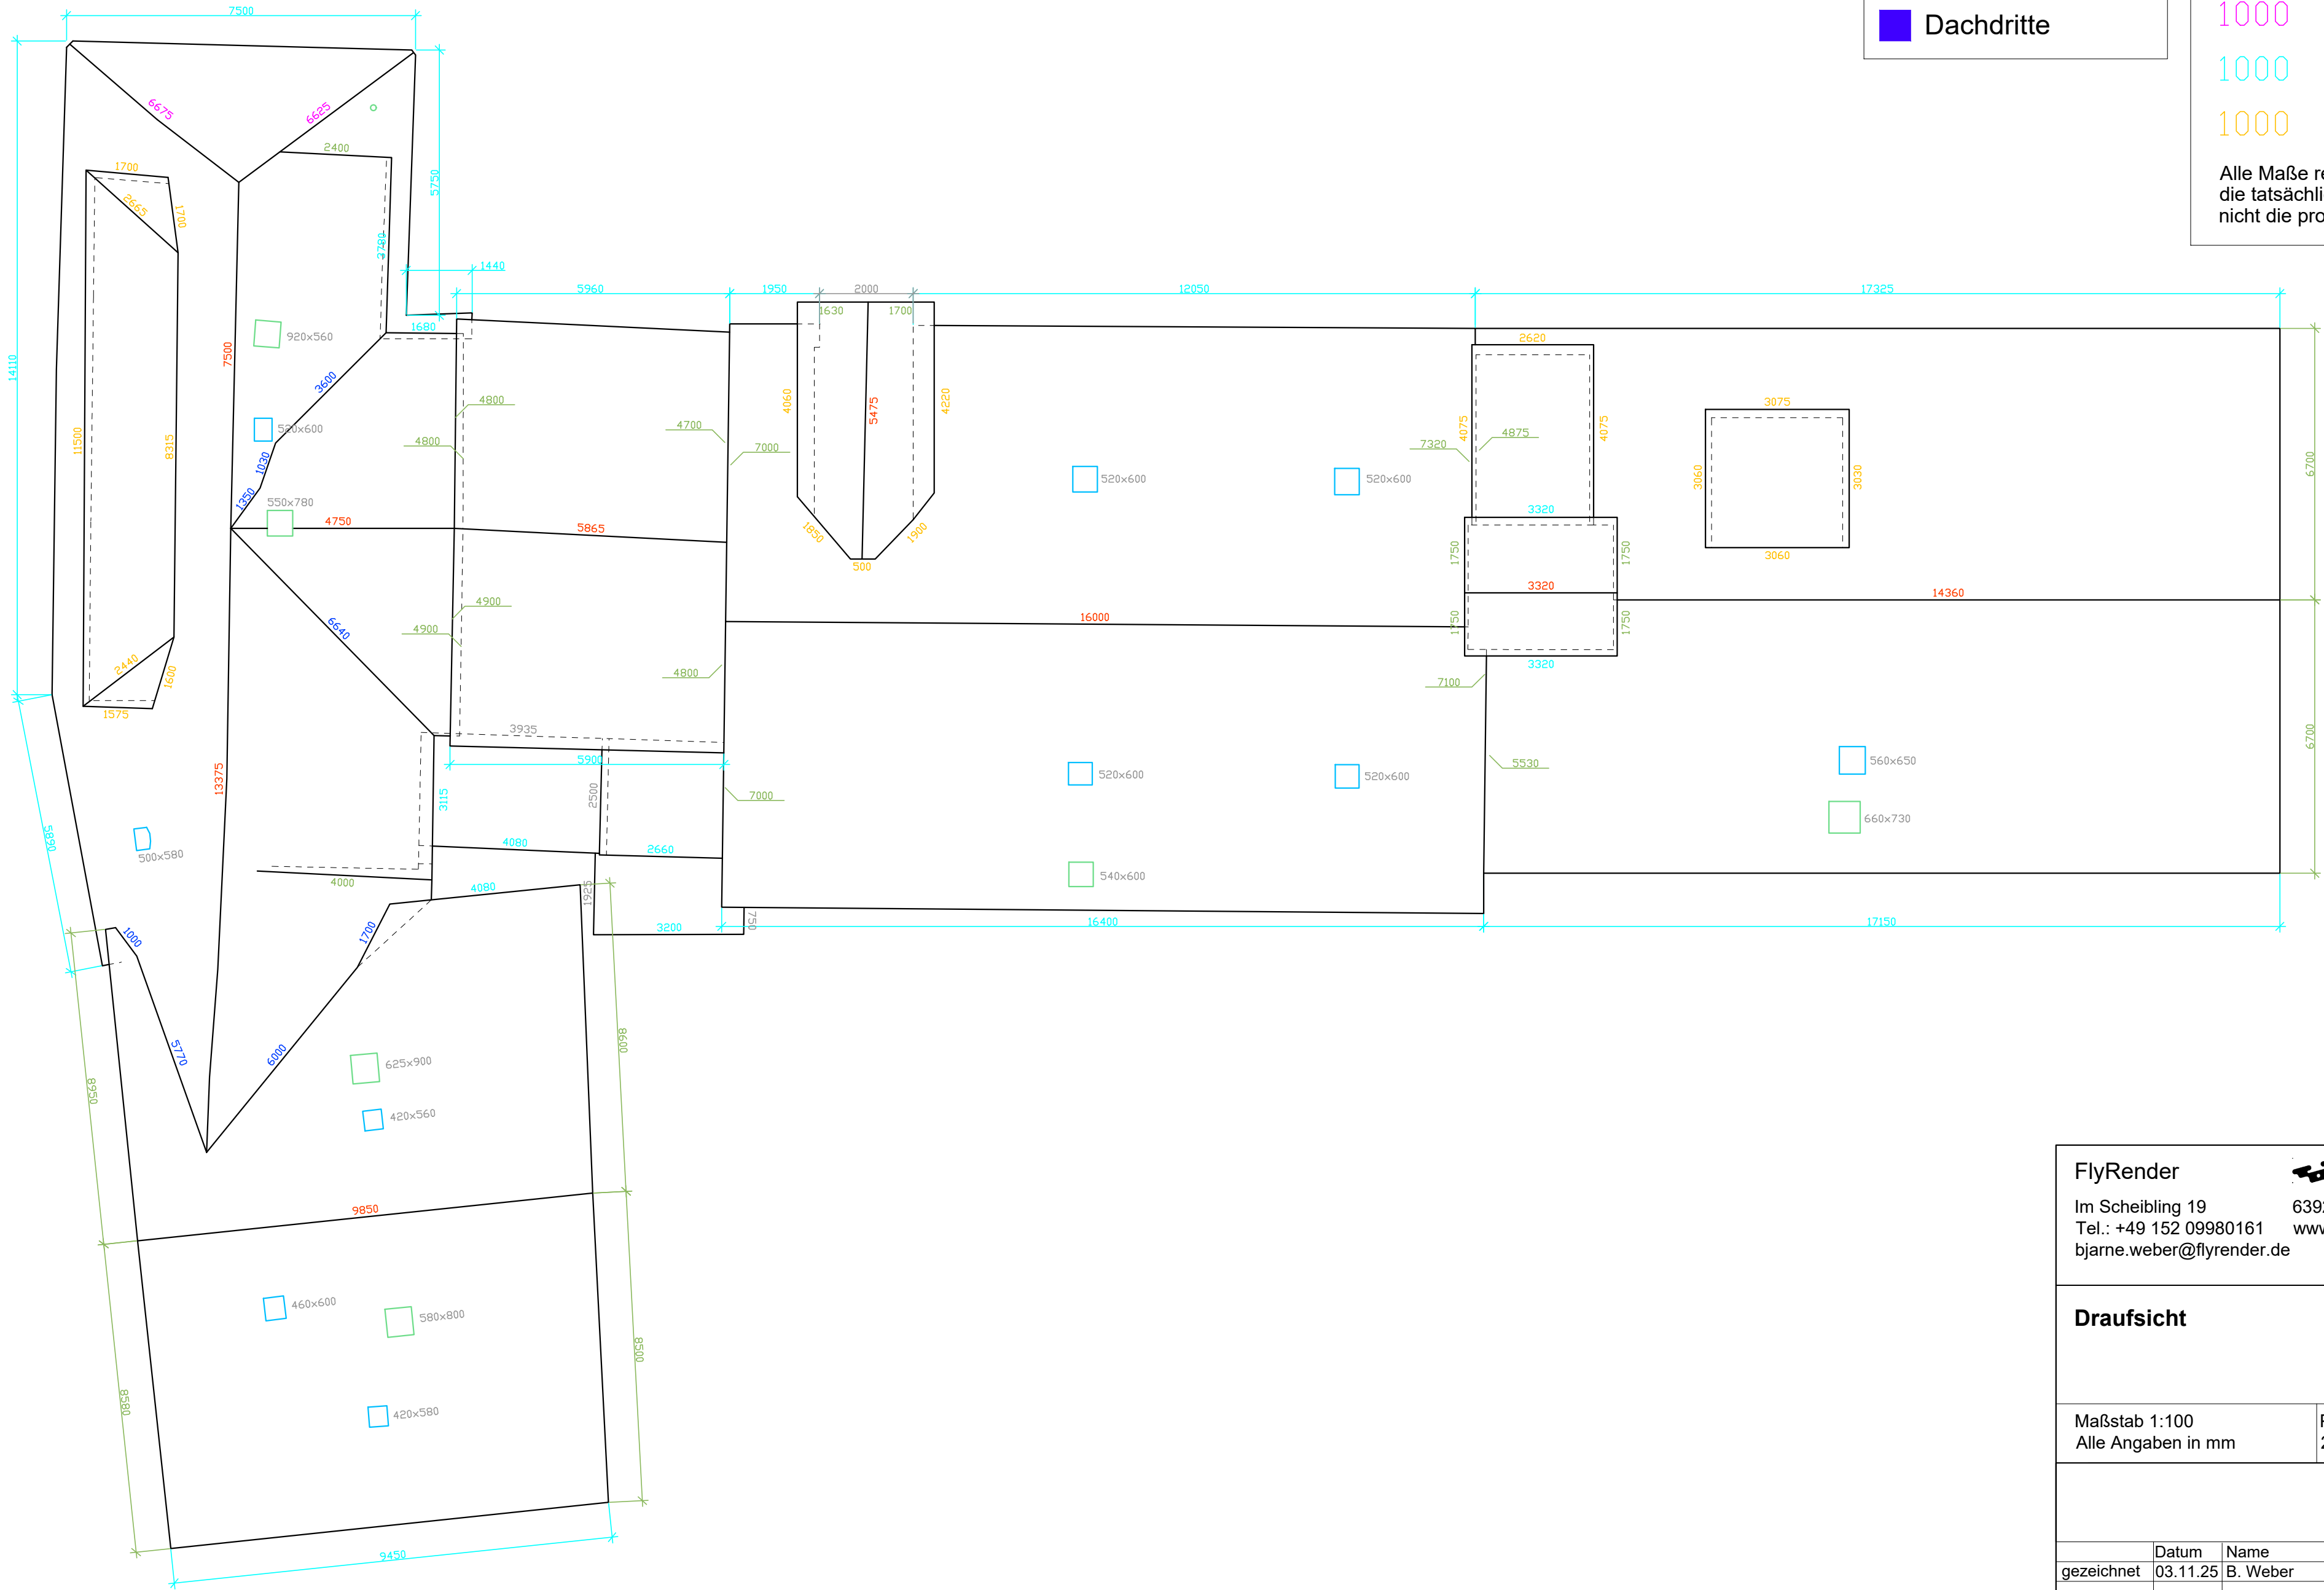

FlyRender

Im Scheibling 19
Tel.: +49 152 09980161
bjarne.weber@flyrender.de

 FlyRender

63928 Eichenbühl
www.flyrender.de

Draufsicht

Maßstab 1:100
Alle Angaben in mm

Plan
2 von 5

	Datum	Name	Anmerkung
gezeichnet	03.11.25	B. Weber	
geändert			

Gauben

Flachdach

Hauptdach

Fenster

TGA

Dachdritte

1000

Allgemein

1000

Ortsgang

1000

First

1000

Kehle

1000

Grat


1000

Traufe

1000

Gaube

Alle Maße repräsentieren
die tatsächliche Länge,
nicht die projizierte Länge.

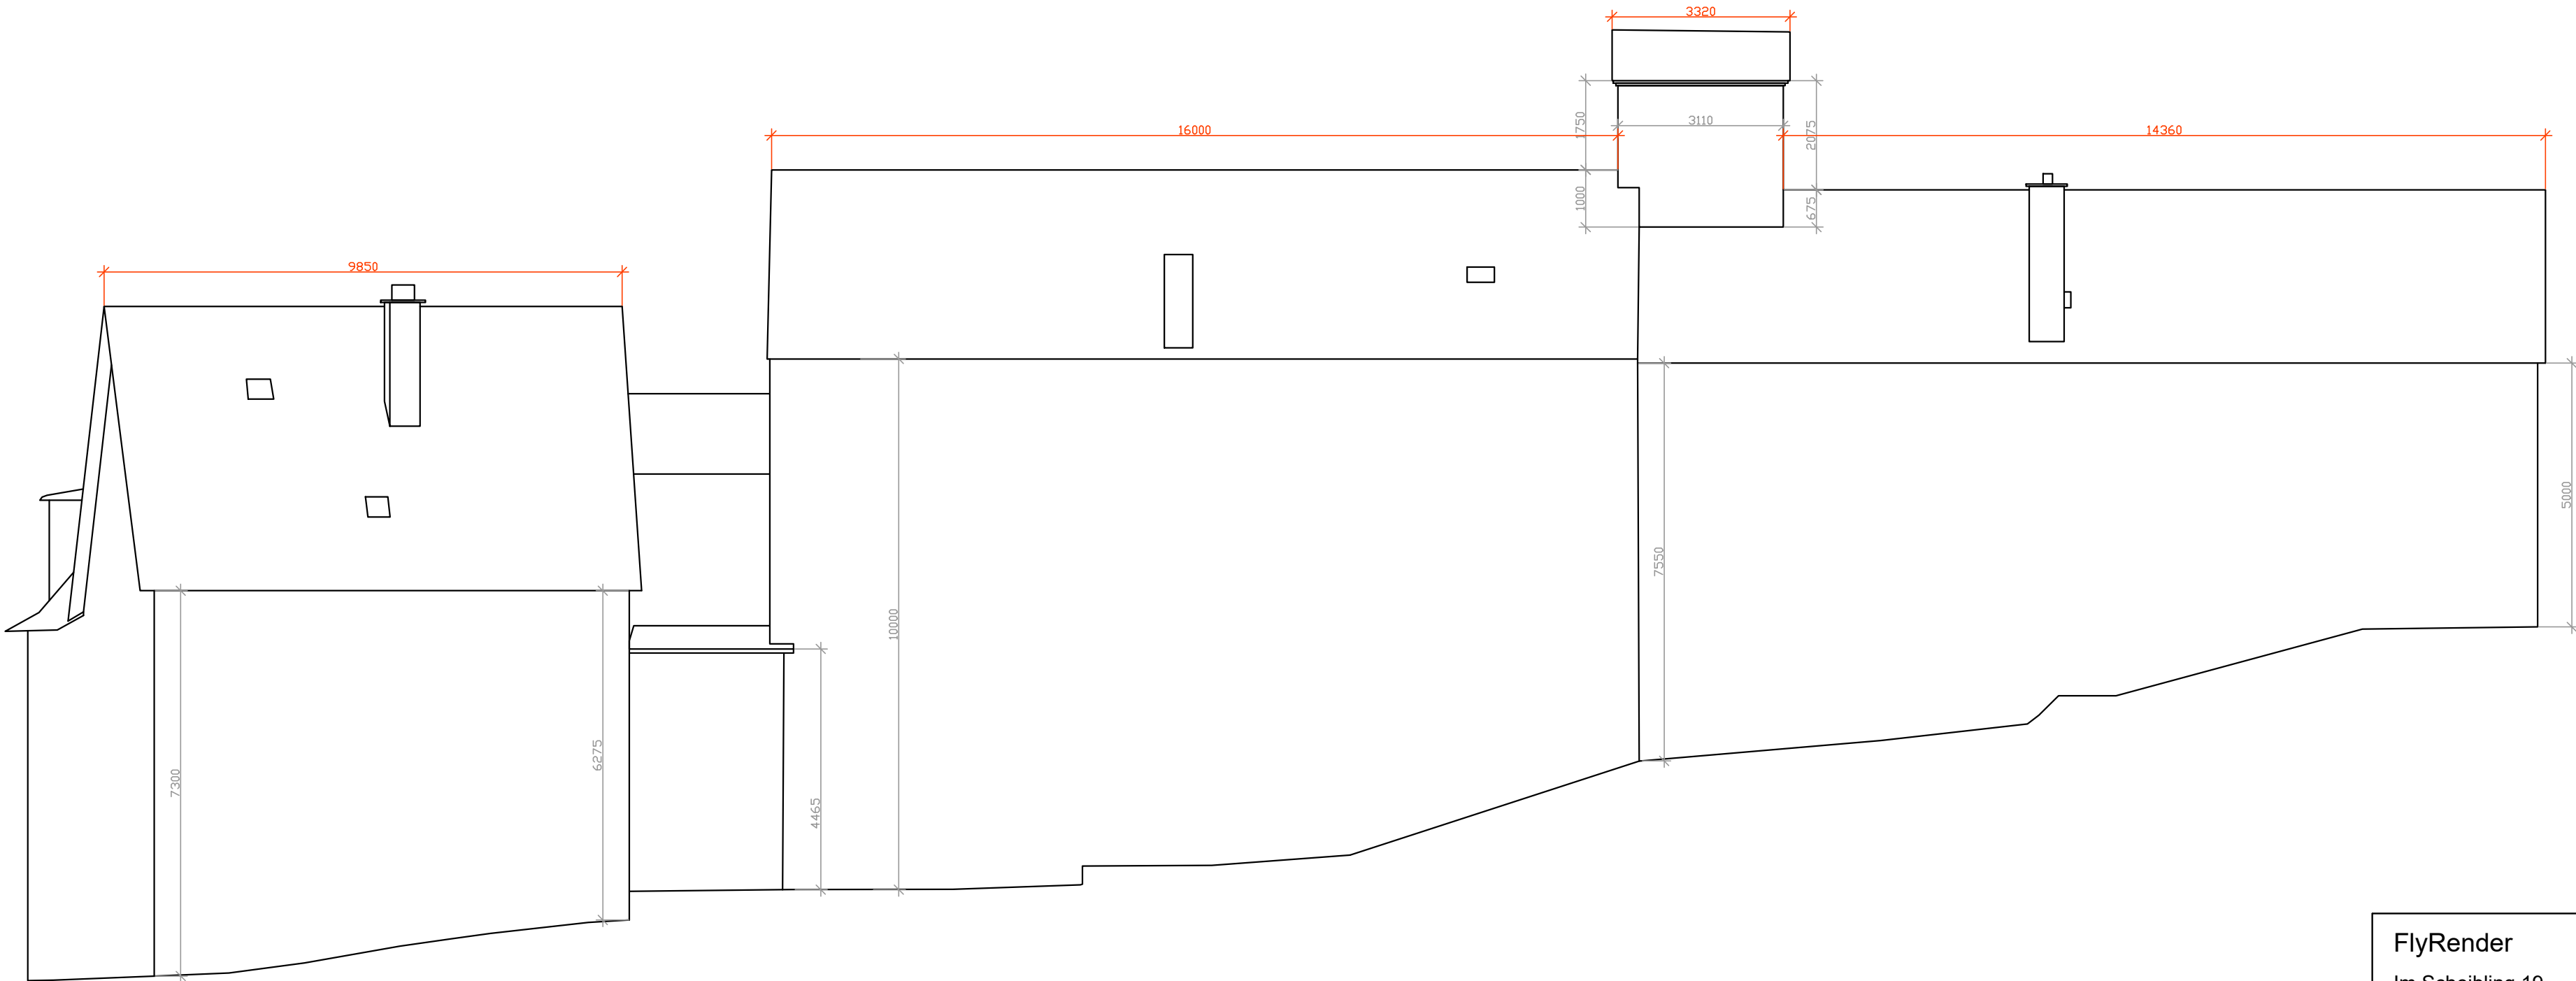

FlyRender

Im Scheibling 19
Tel.: +49 152 09980161
bjarne.weber@flyrender.de


 **FlyRender**
63928 Eichenbühl
www.flyrender.de

Seitenansicht SO

Maßstab 1:100
Alle Angaben in mm

Plan
3 von 5

	Datum	Name	Anmerkung
gezeichnet	03.11.25	B. Weber	
geändert			

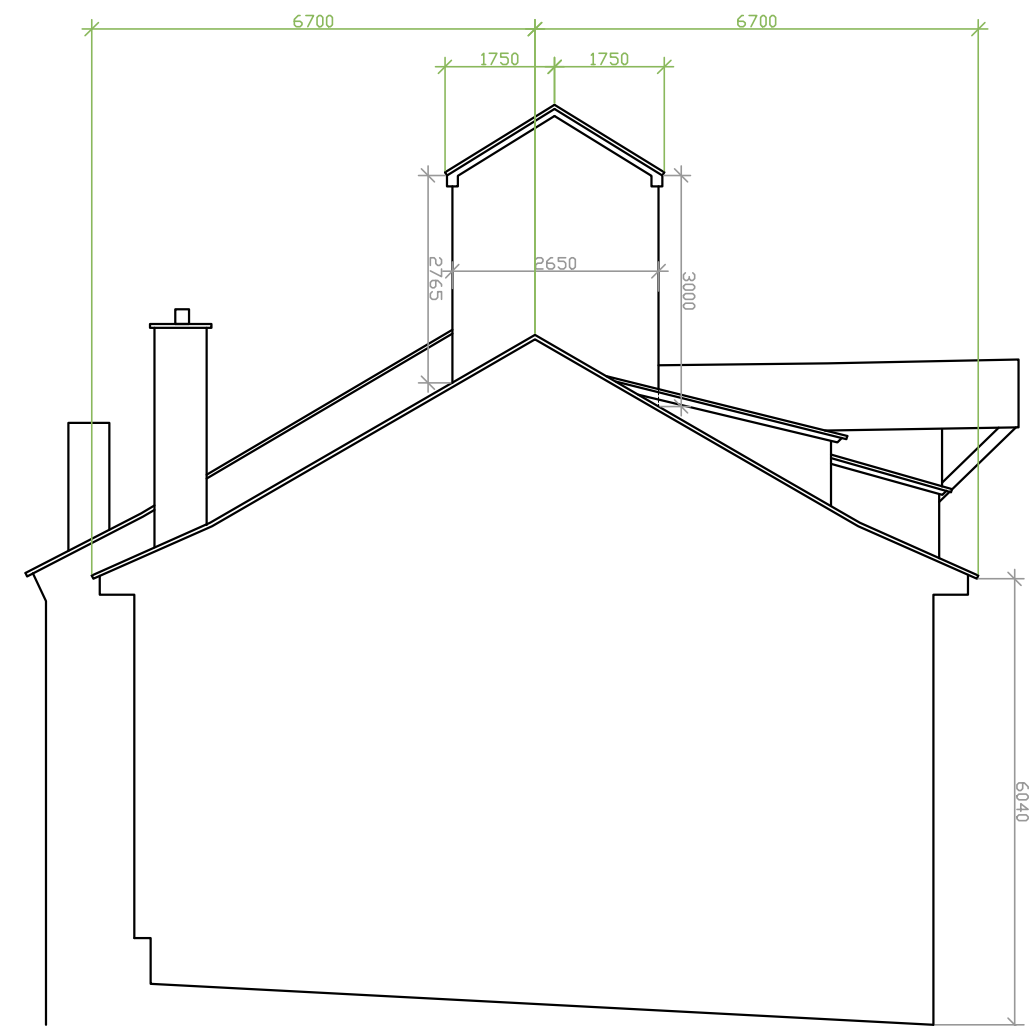

- Alle Maße repräsentieren
die tatsächliche Länge,
nicht die projizierte Länge.

Plan
4 von 5

	Datum	Name	Anmerkung
gezeichnet	03.11.25	B. Weber	
geändert			

- Gauben
- Flachdach
- Hauptdach
- Fenster
- TGA
- Dachdritte

- 1000 Allgemein
 - 1000 Ortsgang
 - 1000 First
 - 1000 Kehle
 - 1000 Grat
 - 1000 Traufe
 - 1000 Gaube
- Alle Maße repräsentieren die tatsächliche Länge, nicht die projizierte Länge.



FlyRender
Im Scheibling 19
Tel.: +49 152 09980161
bjarne.weber@flyrender.de

 **FlyRender**
63928 Eichenbühl
www.flyrender.de

Seitenansicht NW

Maßstab 1:100
Alle Angaben in mm

Plan
5 von 5

	Datum	Name	Anmerkung
gezeichnet	03.11.25	B. Weber	
geändert			